



PRZEKRÓJ B-B

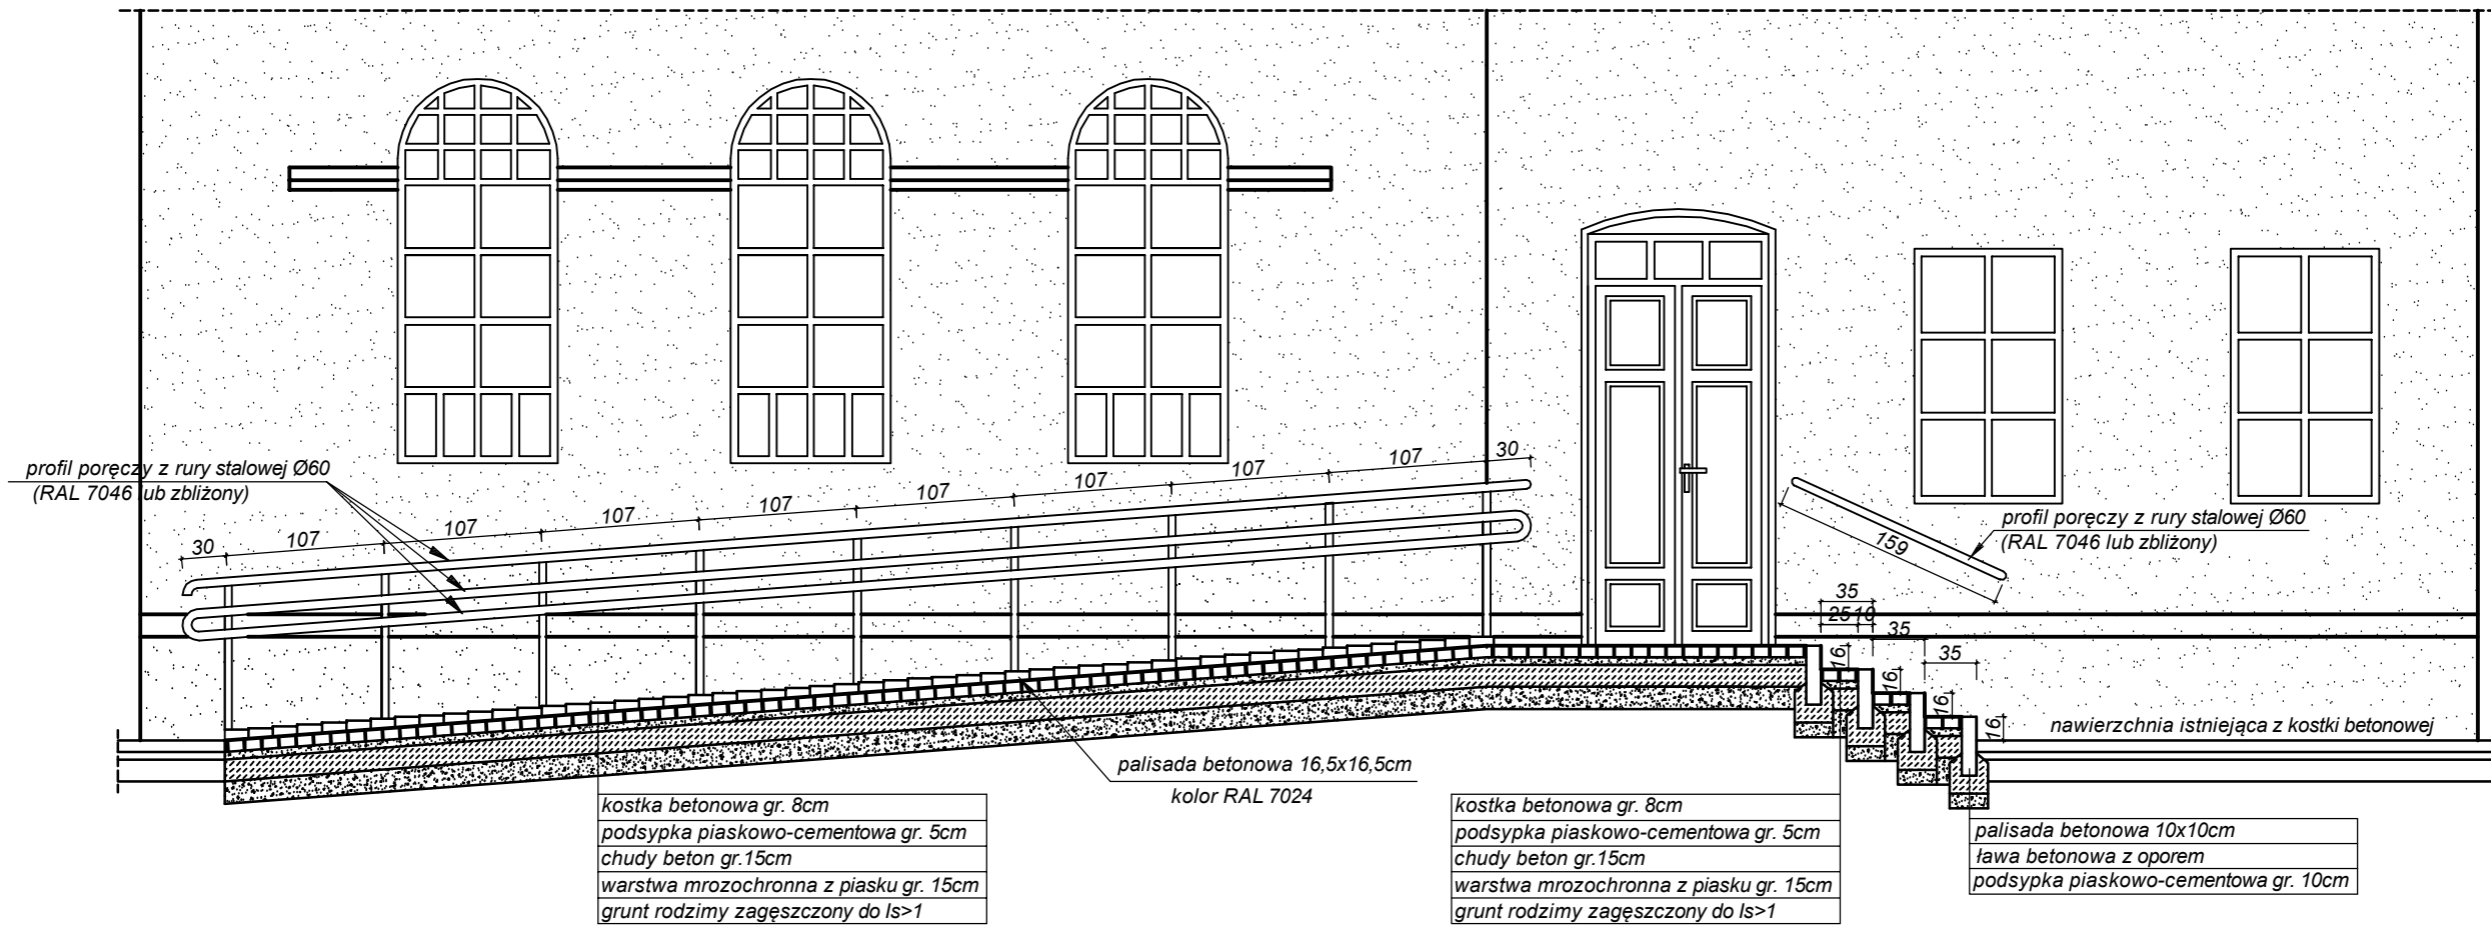

PRZEKRÓJ A-A

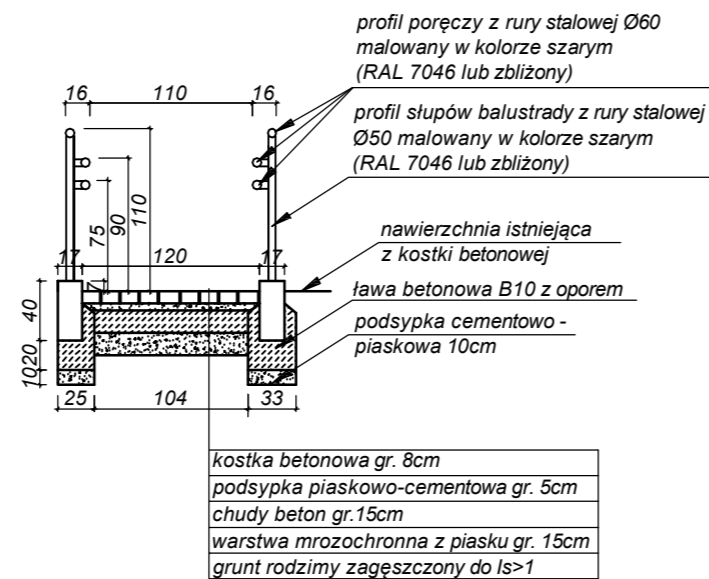

NAZWA I ADRES OBIEKTU: Budowa podjazdu dla niepełnosprawnych do świetlicy wiejskiej w Strzelcach Strzelce 52, 46-146 Domaszowice, nr ew. działki 524/3 oraz 829/2		
INWESTOR: Gmina Domaszowice ul. Główna 26, 46-146 Domaszowice		
IMIĘ I NAZWISKO mgr inż. Eugeniusz Kończyło	NR UPRAWNIENI 40/85 /Op	PODPIS
TYTUŁ RYSUNKU: Przekrój A-A, B-B		BRANŻA: ARCHITEKTURA
NZB NZB Sp. z o.o. ul. Makuszyńskiego 2/12 49-300 Brzeg <small>PRAWA AUTORSKIE ZASTRZEŻONE! KOPIOWANIE BEZ PISEMNEJ ZGODY AUTORA ZABRONIONE</small>	NR RYS: 2	STADIUM PB
	DATA 12.2021r.	SKALA 1:50